


PLANTA PRIMEIRO SUBSOLO

ESCALA 1:200

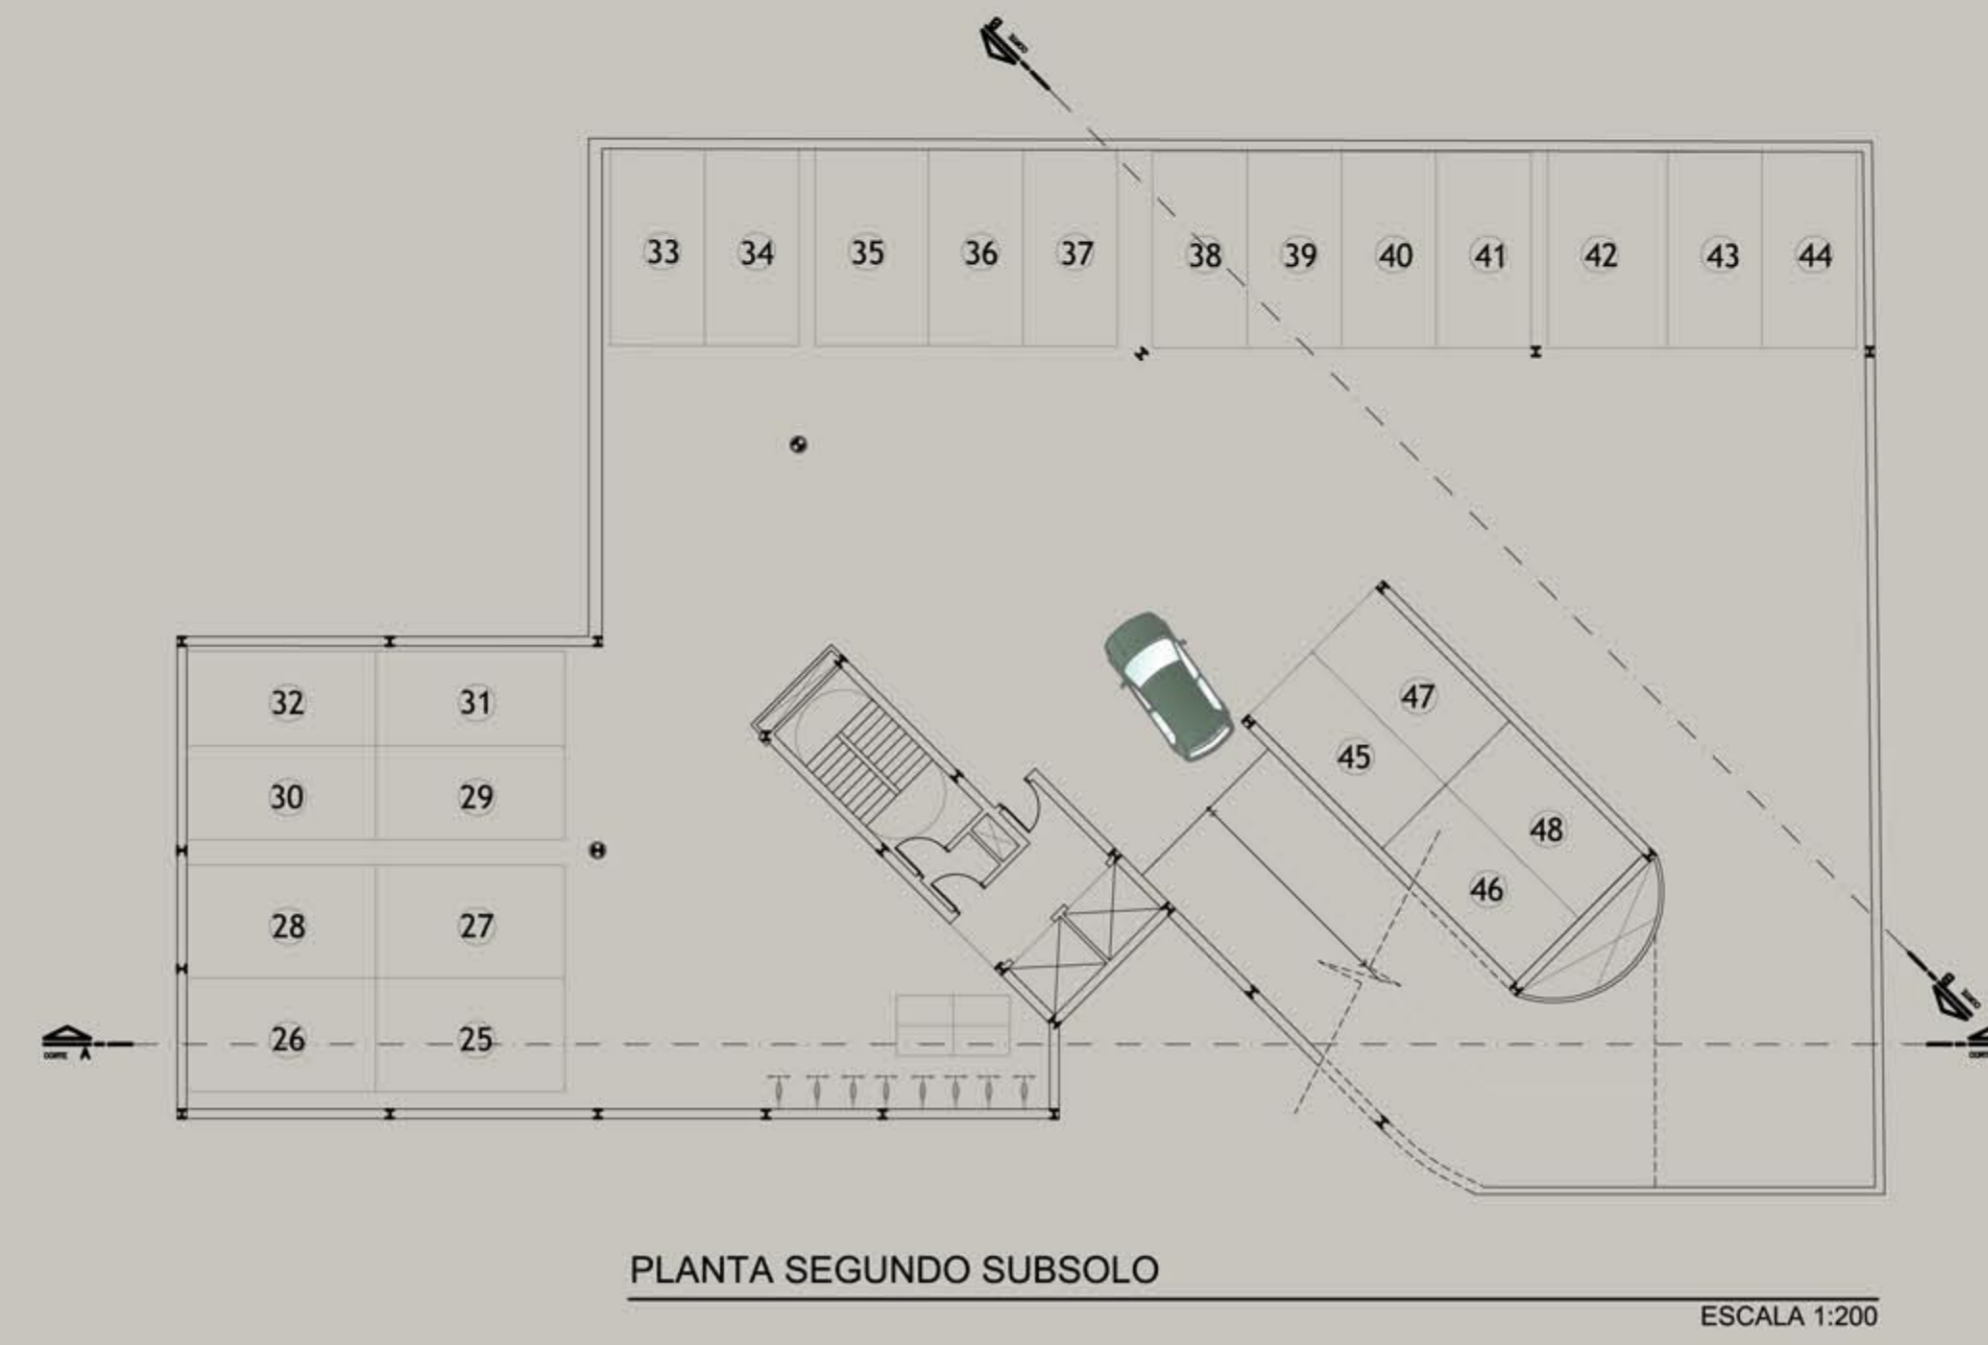

PLANTA SEGUNDO SUBSOLO

ESCALA 1:200



PLANTA TERCEIRO SUBSOLO

ESCALA 1:200

