



CORTE AA

ESCALA 1:200

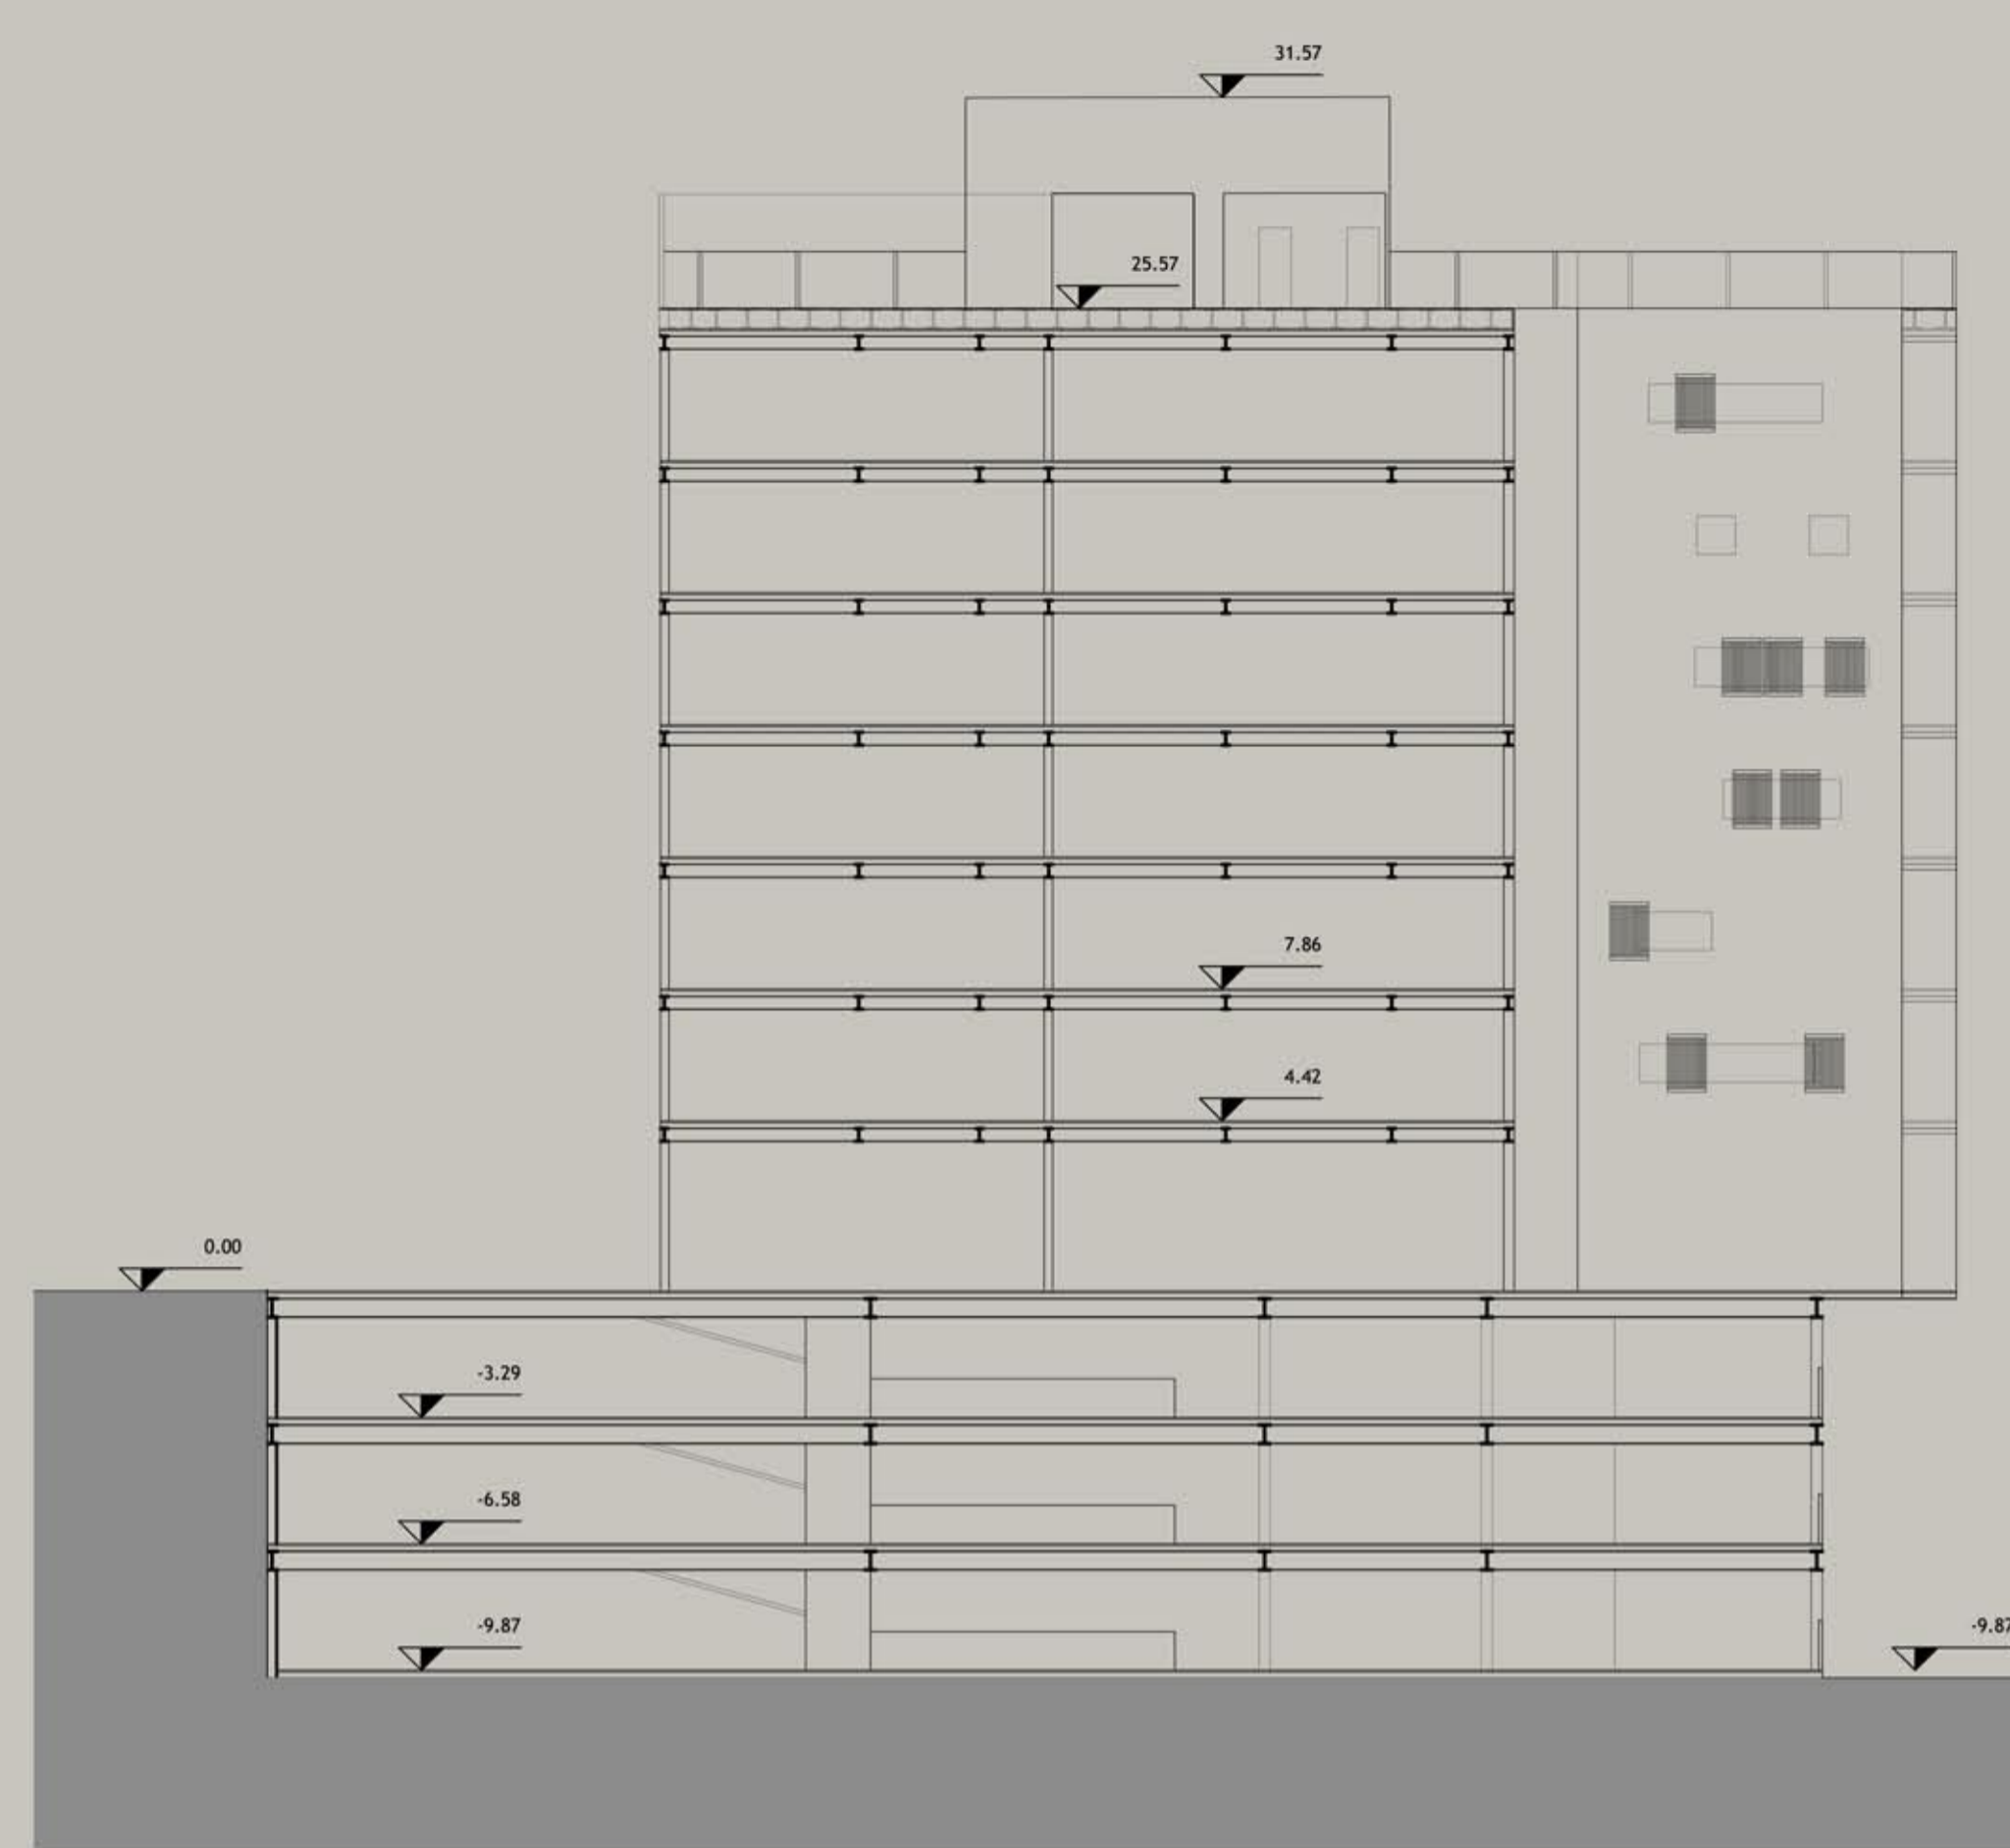

CORTE AA

ESCALA 1:200

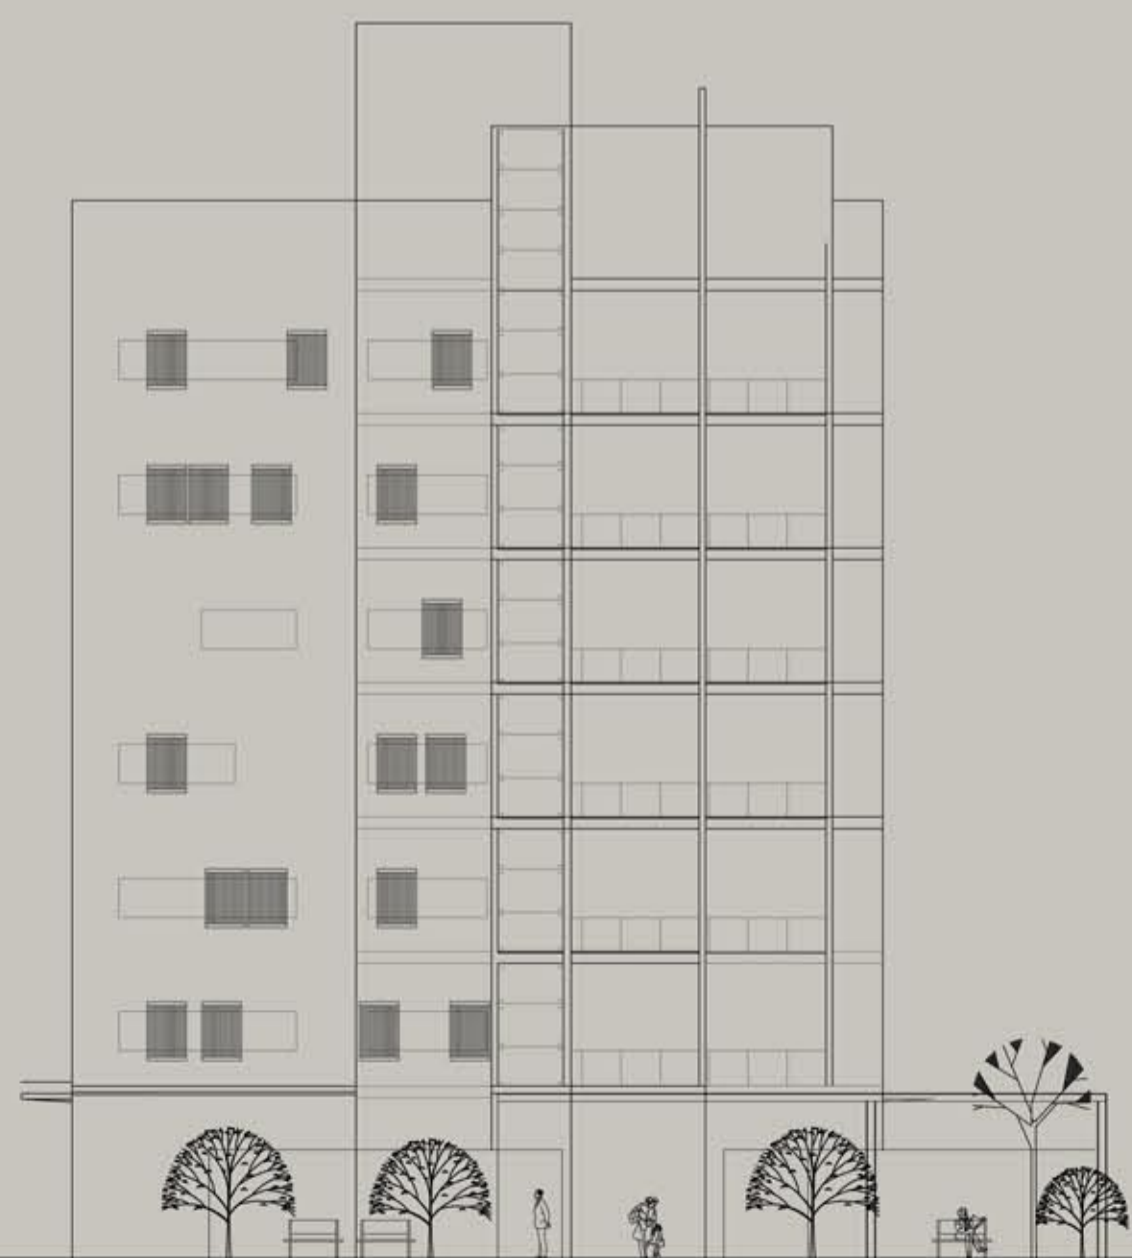

ELEVAÇÃO 1

ESCALA 1:200



PERSPECTIVA

SEM ESCALA